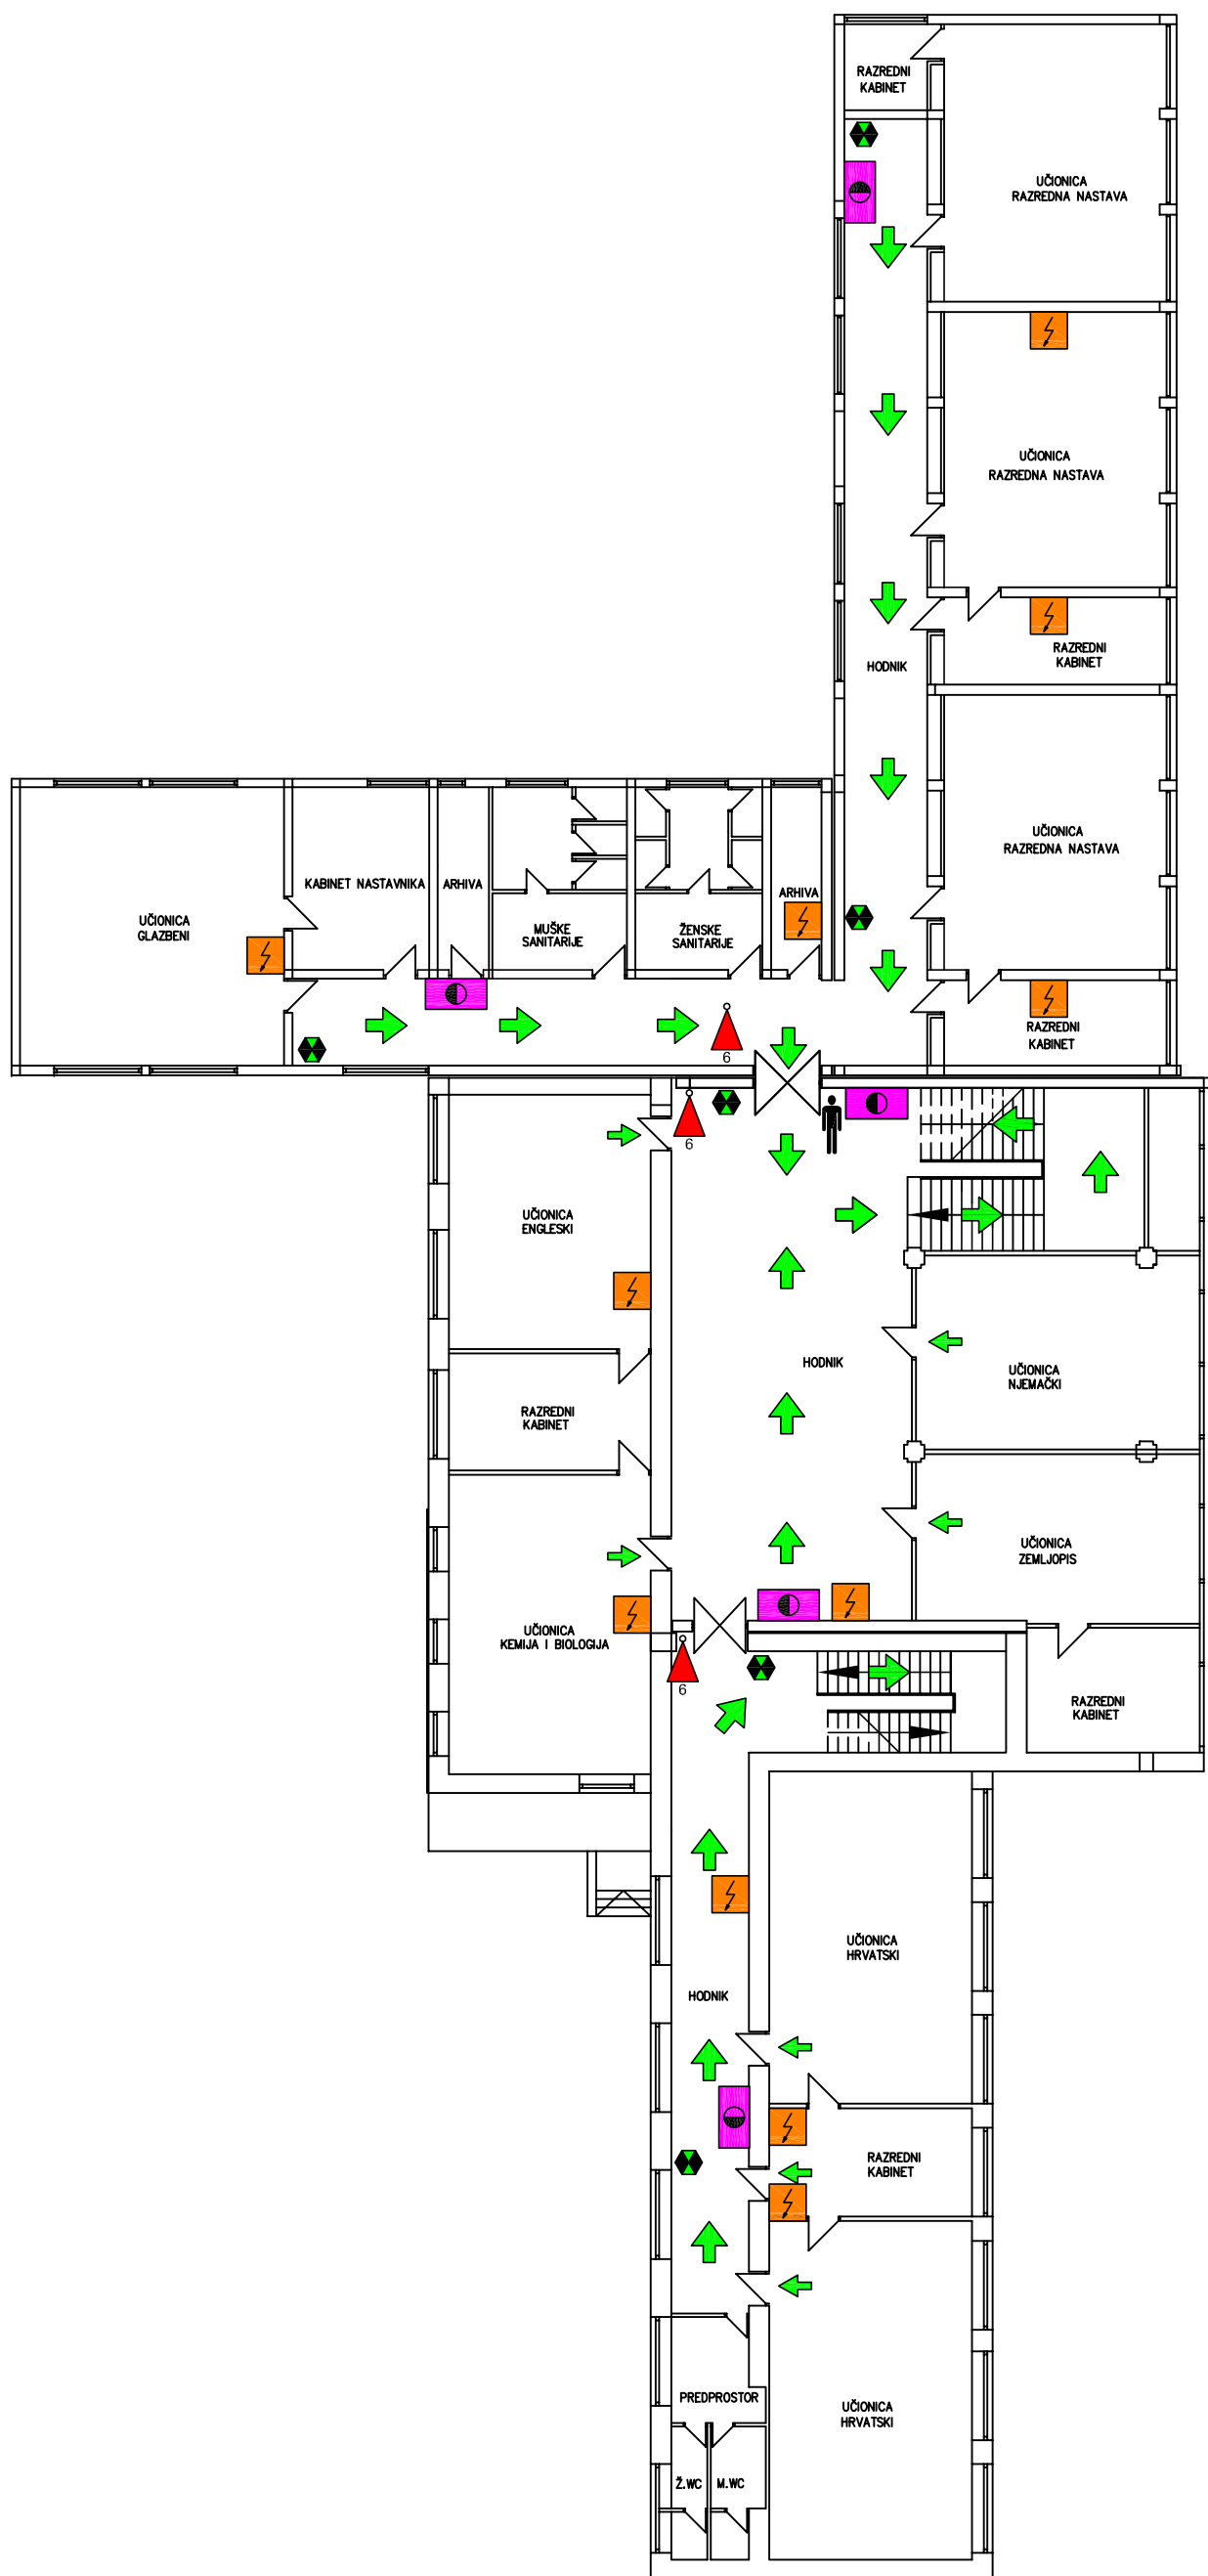

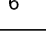


**OSNOVNA ŠKOLA IVANA MAŽURANIĆA
LOKVICA 2
NOVI VINODOLSKI**

**PLAN EVAKUACIJE I SPAŠAVANJA
DRUGI KAT ŠKOLE**



LEGENDA:

-  VI SE NALAZITE OVDJE
-  SMJER NORMALNE EVAKUACIJE IZ GRAĐEVINE
-  ULAZ U OBJEKT
-  RAZVODNI ORMAR
-  PROSTOR POKRIVEN PANIK RASVJETOM
-  UNUTARNJI HIDRANT
-  VATROGASNI APARAT ZA GAŠENJE PRAHOM
-  6