


**OSNOVNA ŠKOLA IVANA MAŽURANIĆA
LOKVICA 2
NOVI VINODOLSKI**

**PLAN EVAKUACIJE I SPAŠAVANJA
PRVI KAT ŠKOLE**

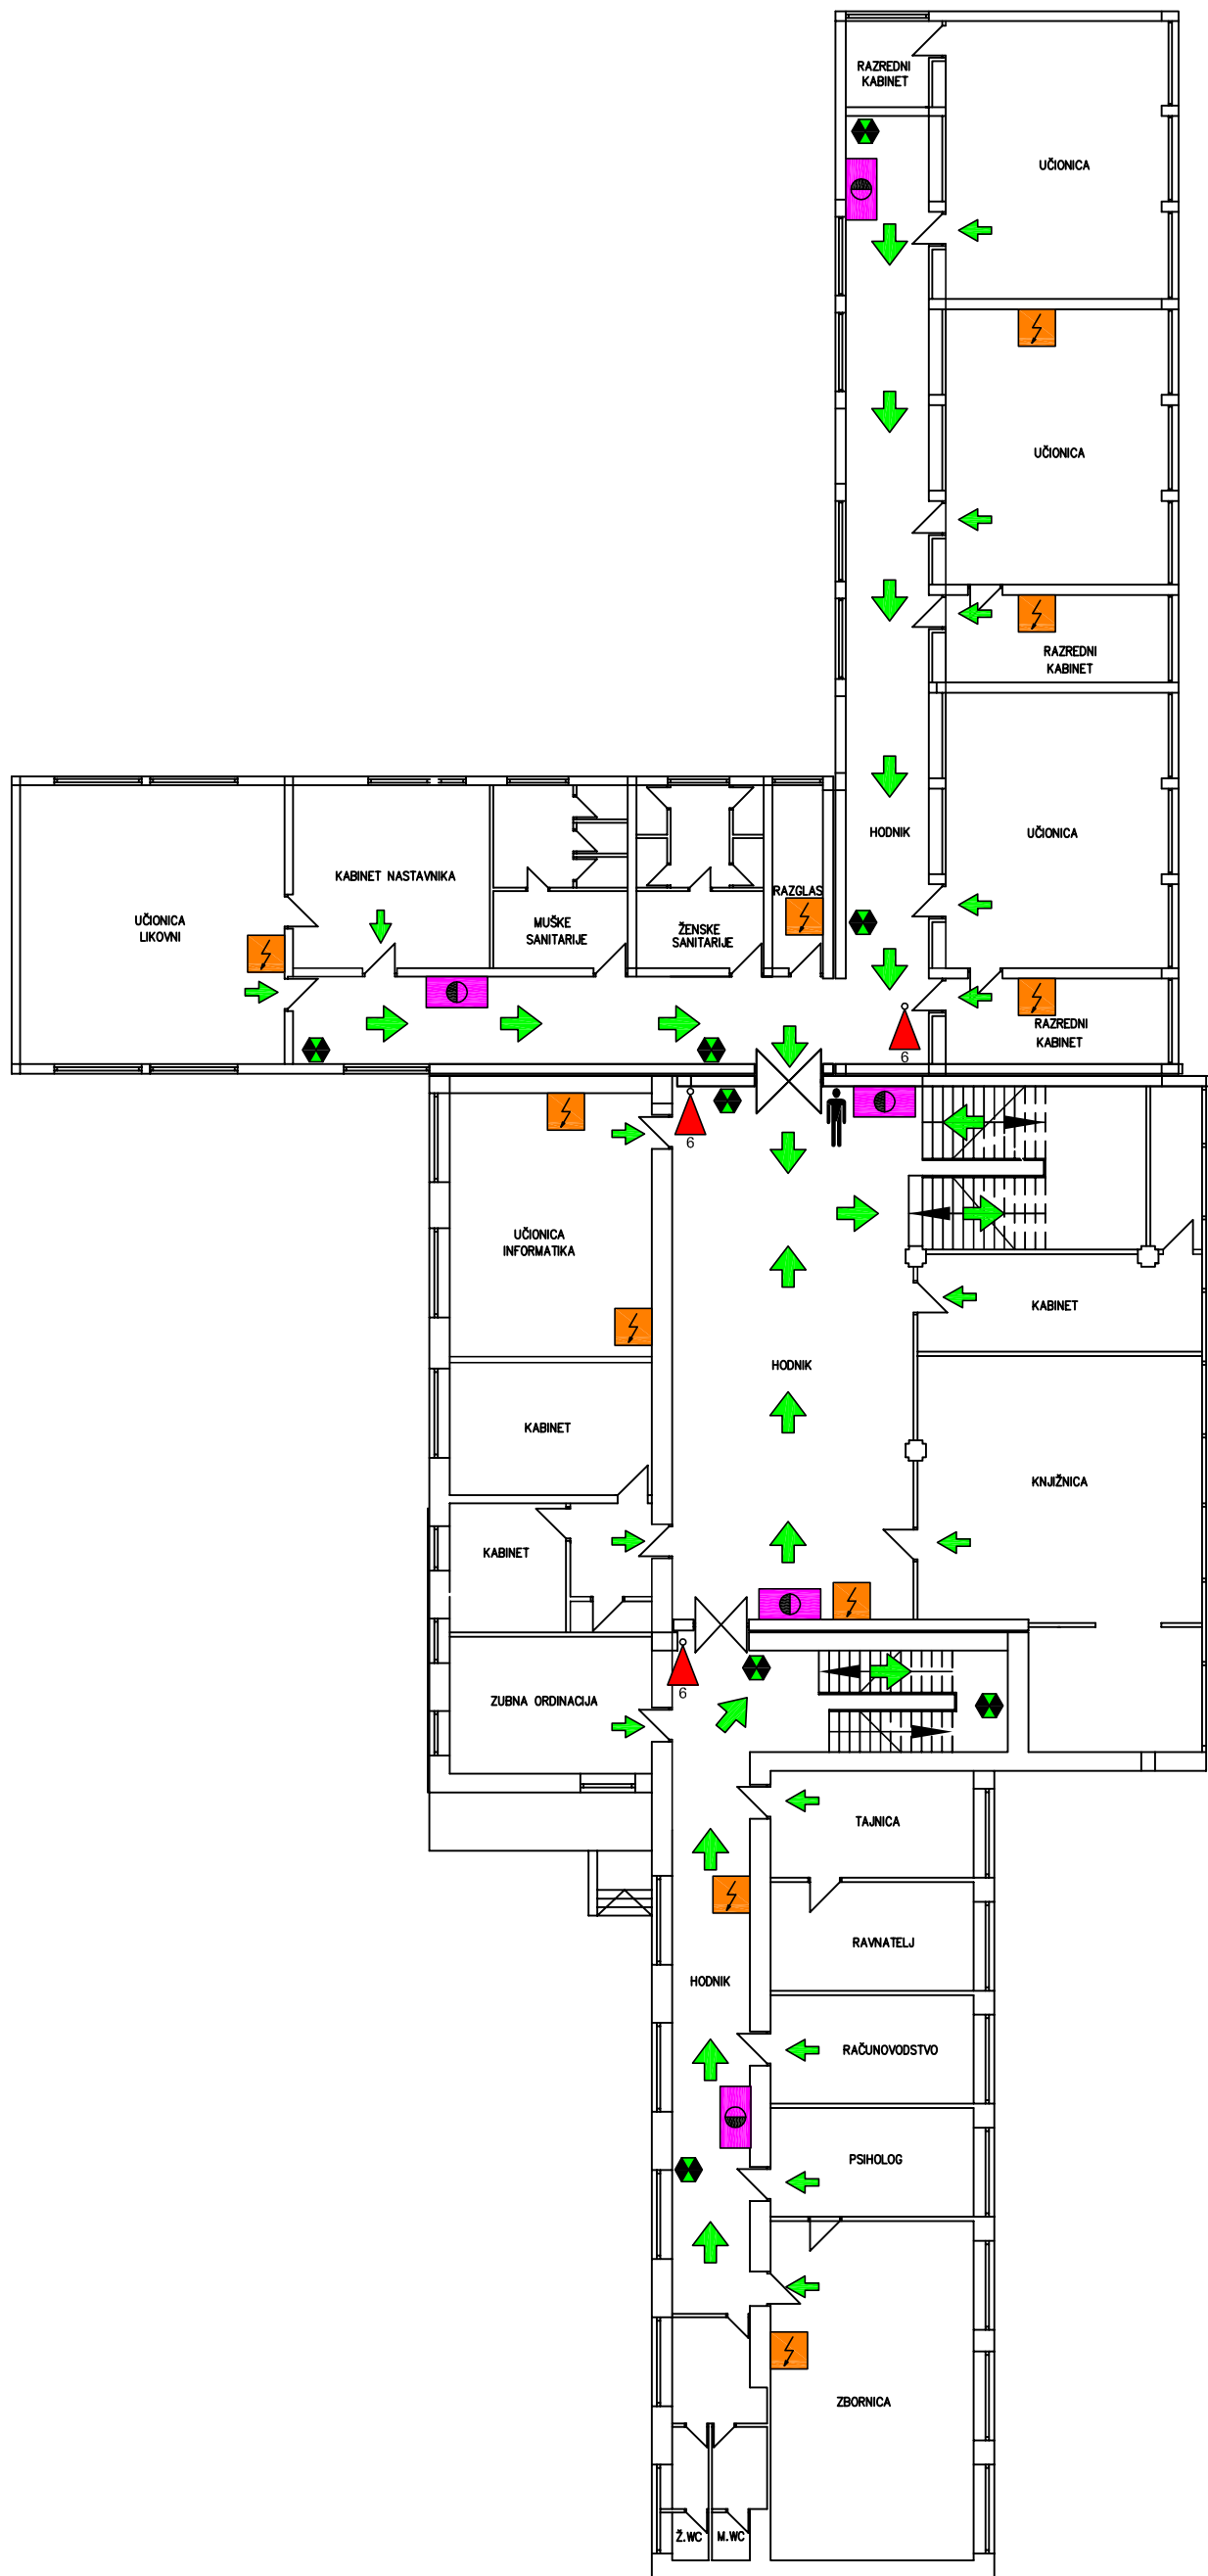

LEGENDA:

	VI SE NALAZITE OVDJE
	SMJER NORMALNE EVAKUACIJE IZ GRAĐEVINE
	ULAZ U OBJEKT
	RAZVODNI ORMAR
	PROSTOR POKRIVEN PANIK RASVJETOM
	UNUTARNJI HIDRANT
	VATROGASNI APARAT ZA GAŠENJE PRAHOM